

KAPLICHE DARSTELLUNG DES BESTANDSGEBÄUDE


VACHERSTR. 94 AUF DEN NEUBAU VACHERSTR. 96 b =

Sonnen im
Stahnen 50 m Meter

Sonnenstrahlen
im Winter

NEUBAU HAUS
DR. THOMAS JUNG

N

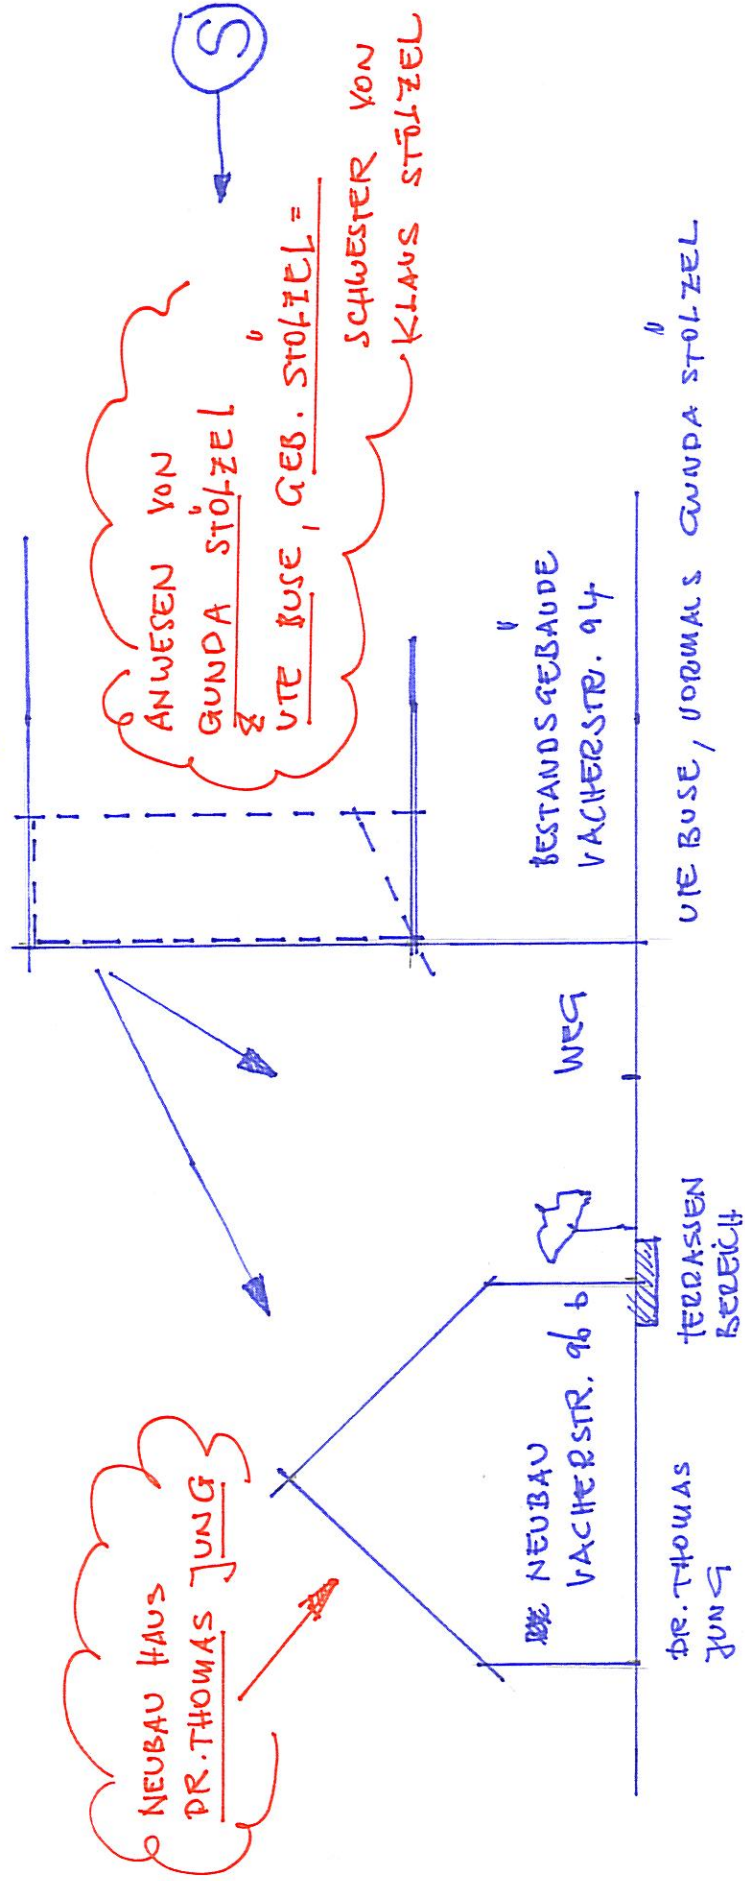


Schnittlinie von Süden
nach Norden

VACHERSTR. 94 → 96 b führt.

Grundlage Arch. Lageplan
v. 7.03.2000

BILDUCHE DARSTELLUNG DES BESTANDSGEBÄUDE AUF DAS ANWESEN VACHERSTR. 96 b , FÜRTH

STAND CA. 1999

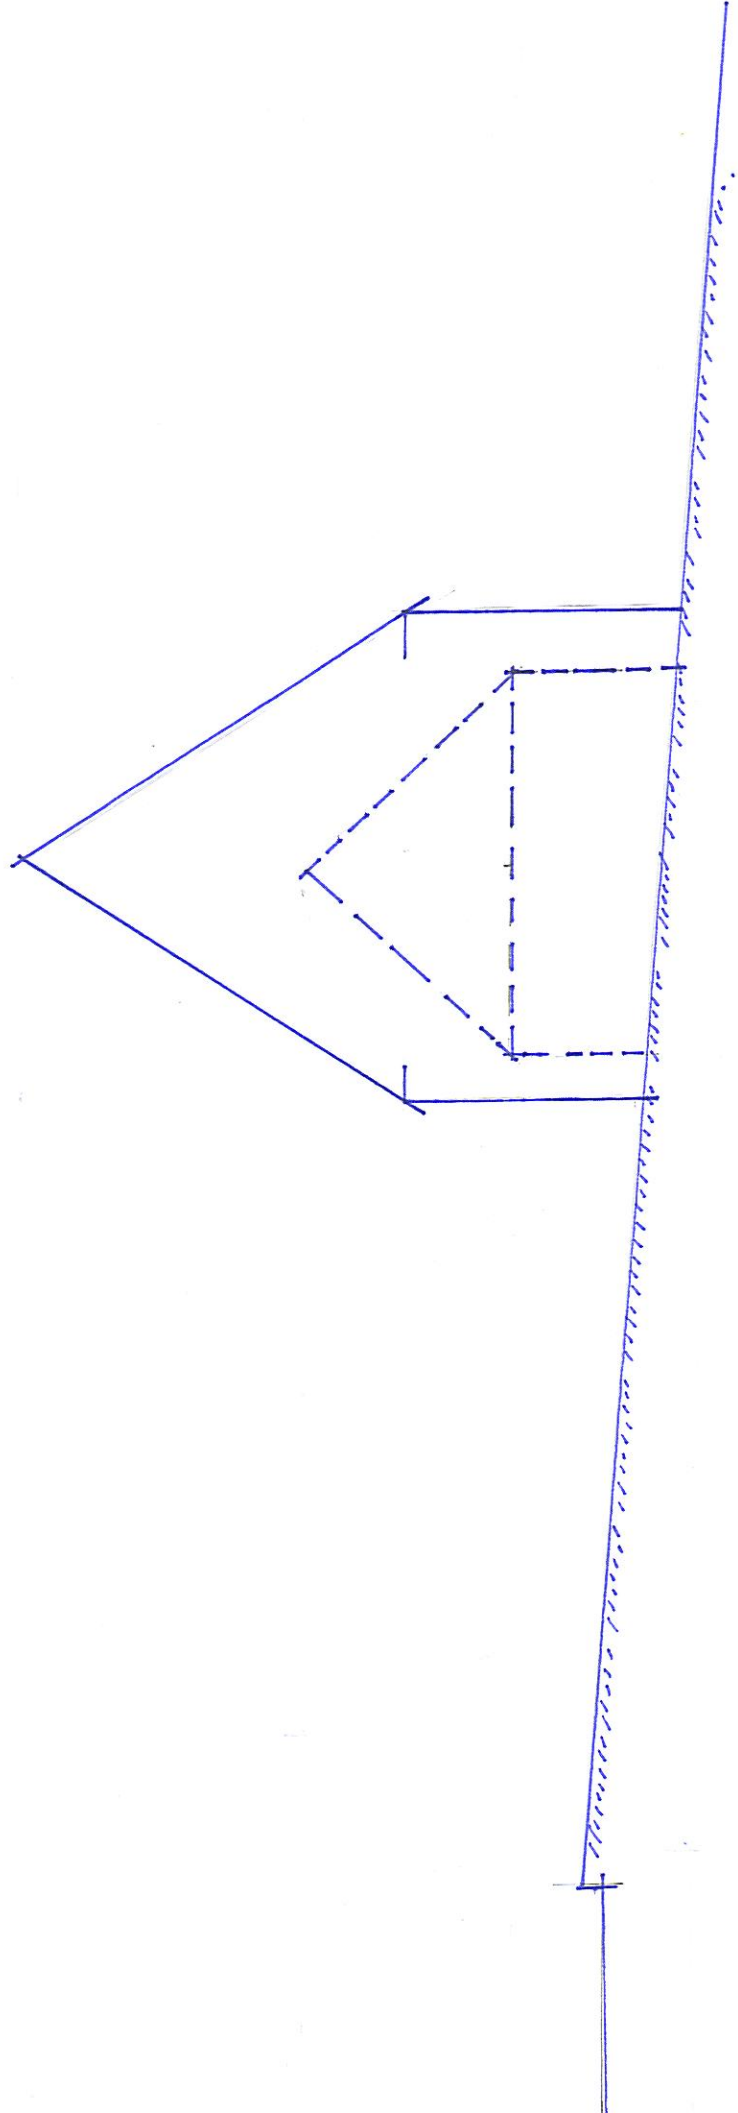

—— UMRISSE DES BESTANDSG. VACHERSTR. 94

----- UMRISSE DES NEUBAU VACHERSTR. 96 b

GRUNDPLOT AMTL. LAGEPLAN V. 7.03.2000

Blick von Süden her